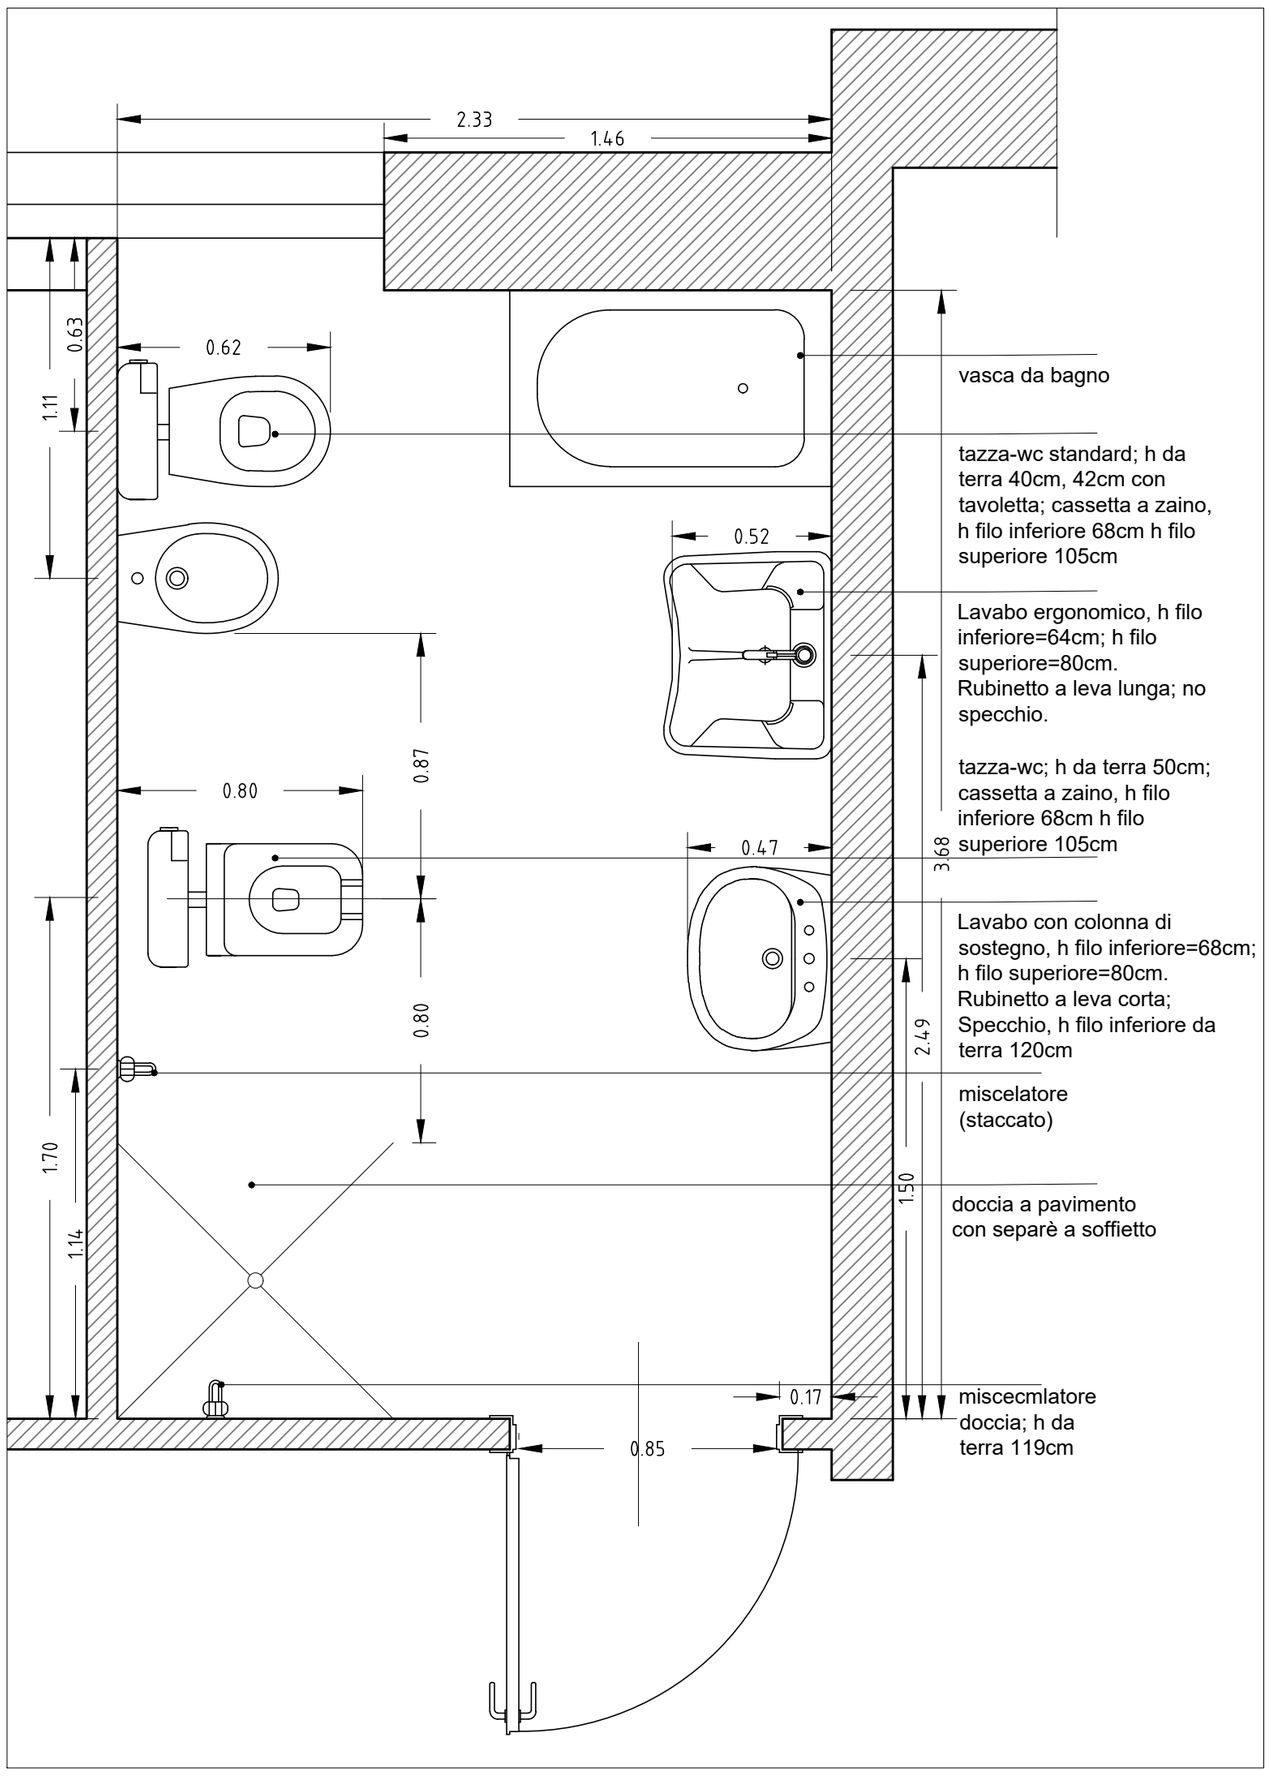

1.

2.

3.

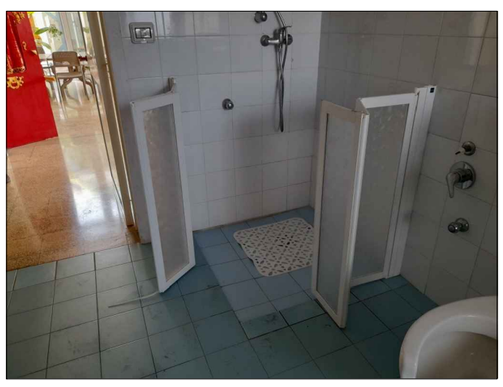

4.

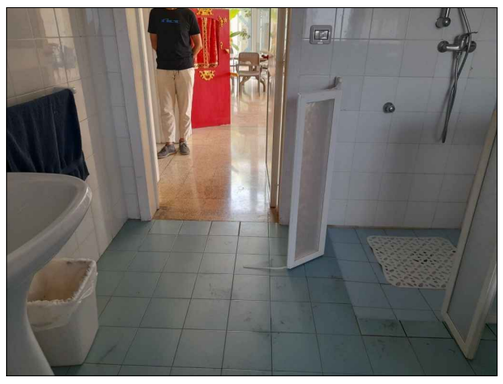

5.

6.

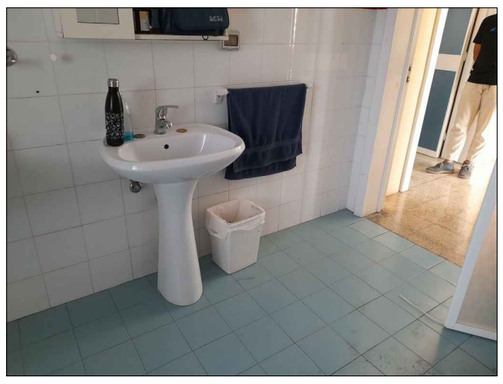

7.

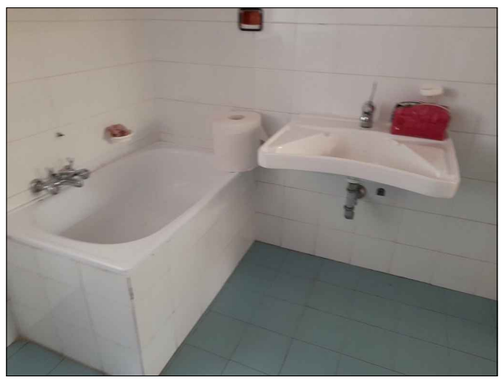

8.

CRITICITA'

Assenza di uno spazio laterale al WC di 100cm di larghezza, per l'accostamento;
assenza di maniglioni per agevolare il trasferimento;
assenza di doccetta bidet;
assenza di mappa tattile all'esterno della porta che raffiguri la posizione dei sanitari;
assenza di maniglione sulla porta, che agevoli la chiusura in uscita da parte di persona su sedia a ruote.

PIANTA PIANO RIALZATO

Regione Puglia

COMUNE DI ANDRANO
PROV. DI LECCE

A N D R A N O P E R T U T T I

P.E.B.A.
Piano Eliminazione Barriere Architettoniche

ANALISI
08g
CENTRO DIURNO
"DON TONINO BELLO"
Bagno disabili

A.08g.C.D.
dicembre 2023
scala 1:20
REV. 00

ROCCO PAPPACCOGLI
Ordine degli Architetti P.P.C. di Roma e provincia
Architetto
18.12.2023 08:42:56 GMT+01:00

R.U.P. Architetto Biagio MARTELLA
progettista architetto Rocco PAPPACCOGLI