



Bagno riservato scala 1:100

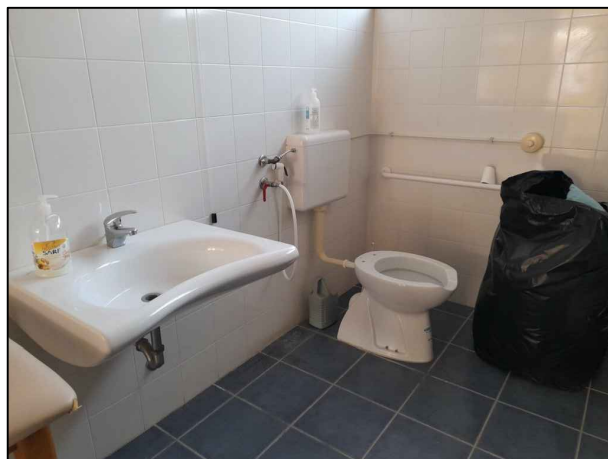


Vista n. 4

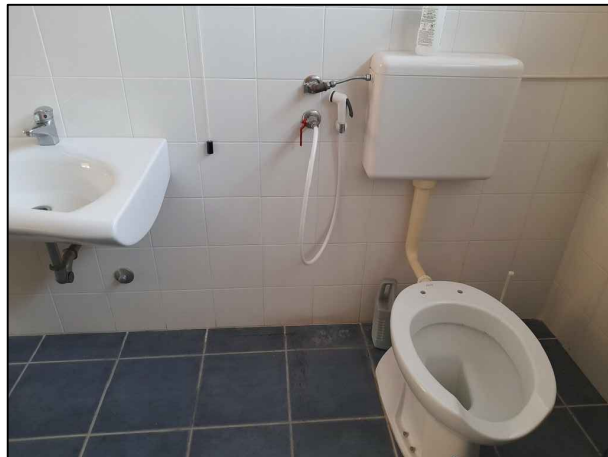

Vista n. 5

#### CRITICITA'


- 1) Spazio laterale alla tazza-wc, per il trasferimento, inferiore a 100cm;
- 2) Maniglione fisso laterale lontano dalla tazza-wc per il trasferimento da parte di persona su sedia a ruote;
- 3) altezza del tasto a parete dello sciacquone potrebbe risultare eccessiva da parte di certa utenza con disabilità;
- 4) Maniglione antipánico della porta disattivato dalla serratura;
- 5) rubinetto con leva corta.

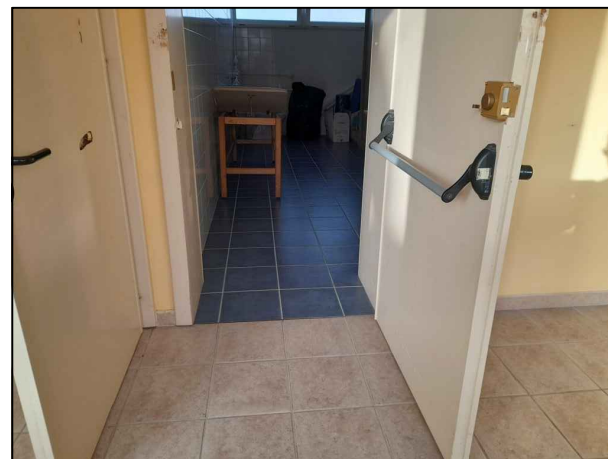

Vista n. 1



Vista n. 2

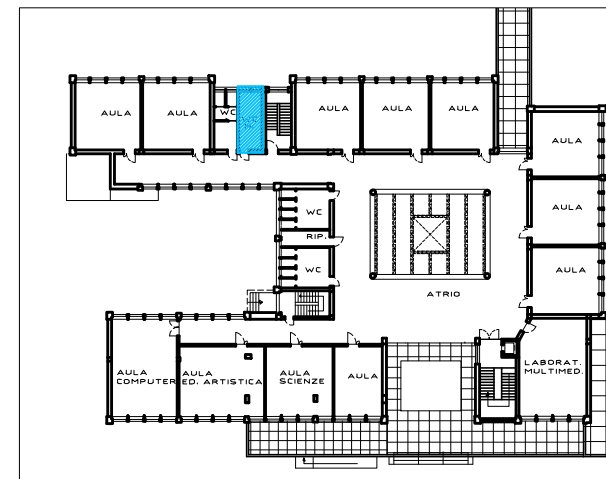


PIANO PRIMO



Vista n. 3

Dettaglio scala 1:20

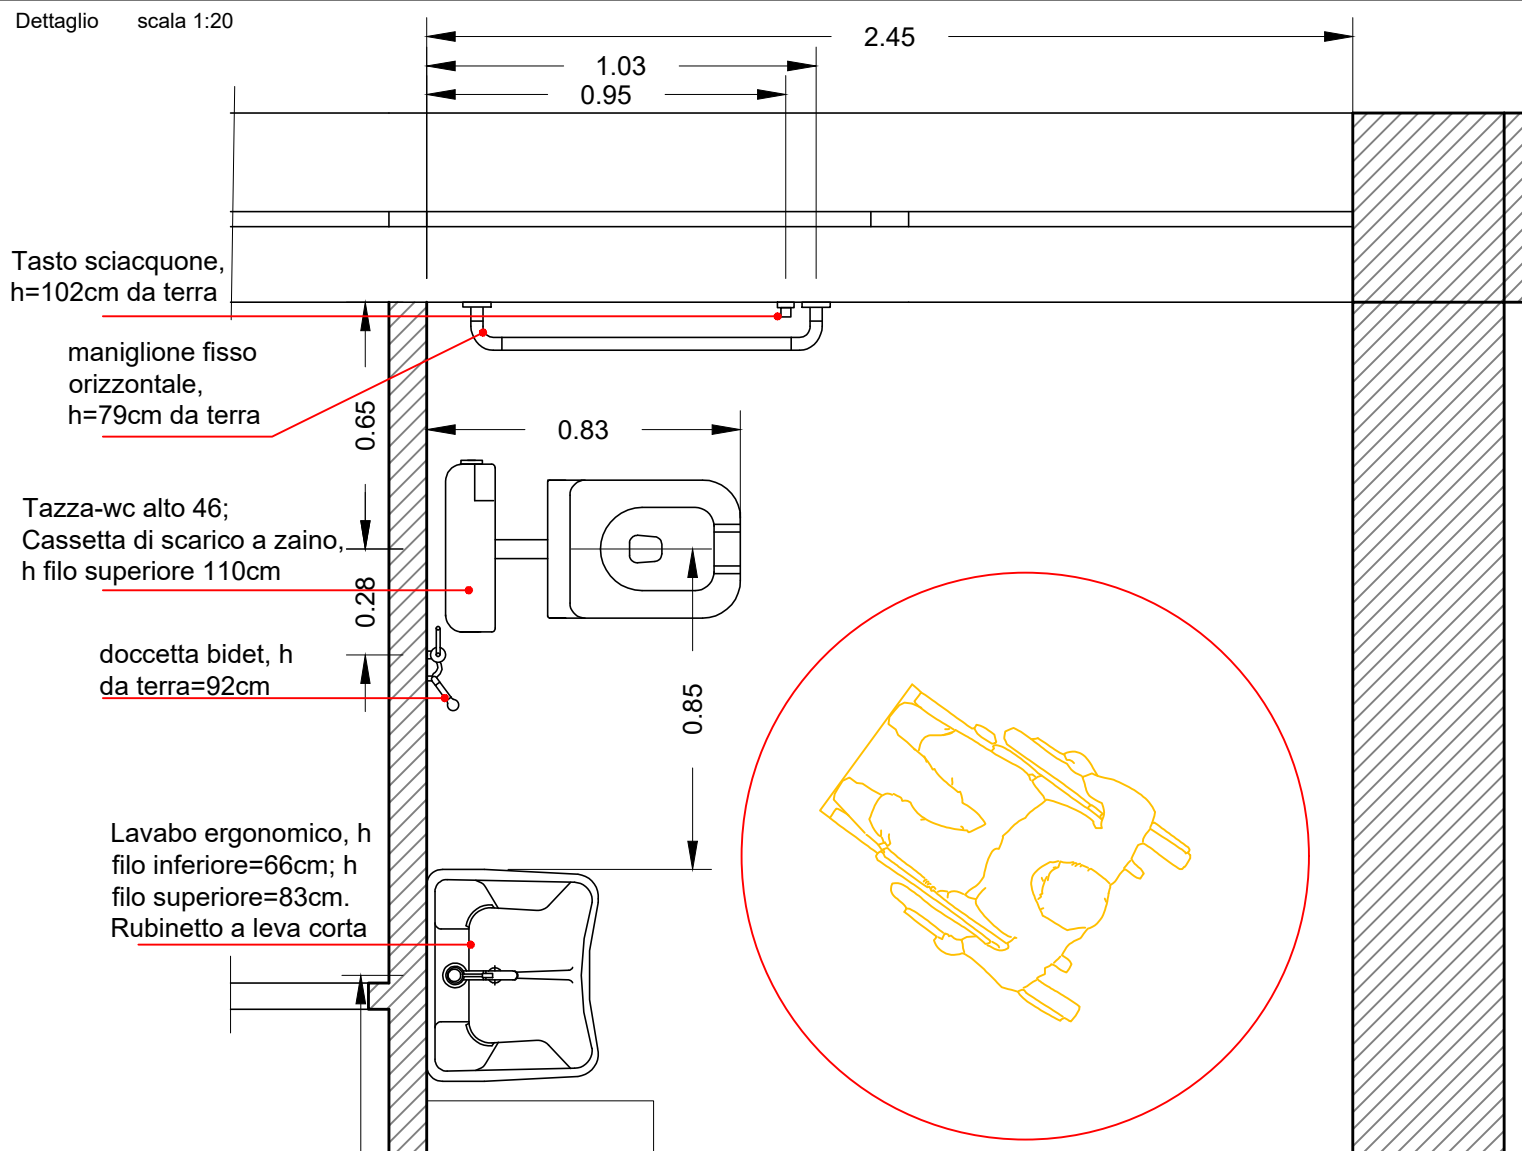

## COMUNE DI ANDRANO PROV. DI LECCE

### ANDRANO PER TUTTI

**P.E.B.A.**  
Piano Eliminazione Barriere Architettoniche

**A.05h.I.C.**

dicembre 2023  
scala  
REV. 00

**ANALISI**  
**05h**

ISTITUTO COMPRENSIVO  
*Fruibilità Interna*  
(Piano Primo  
Bagno riservato)

R.U.P. Architetto Biagio MARTELLA  
progettista architetto Rocco PAPPACCOGLI