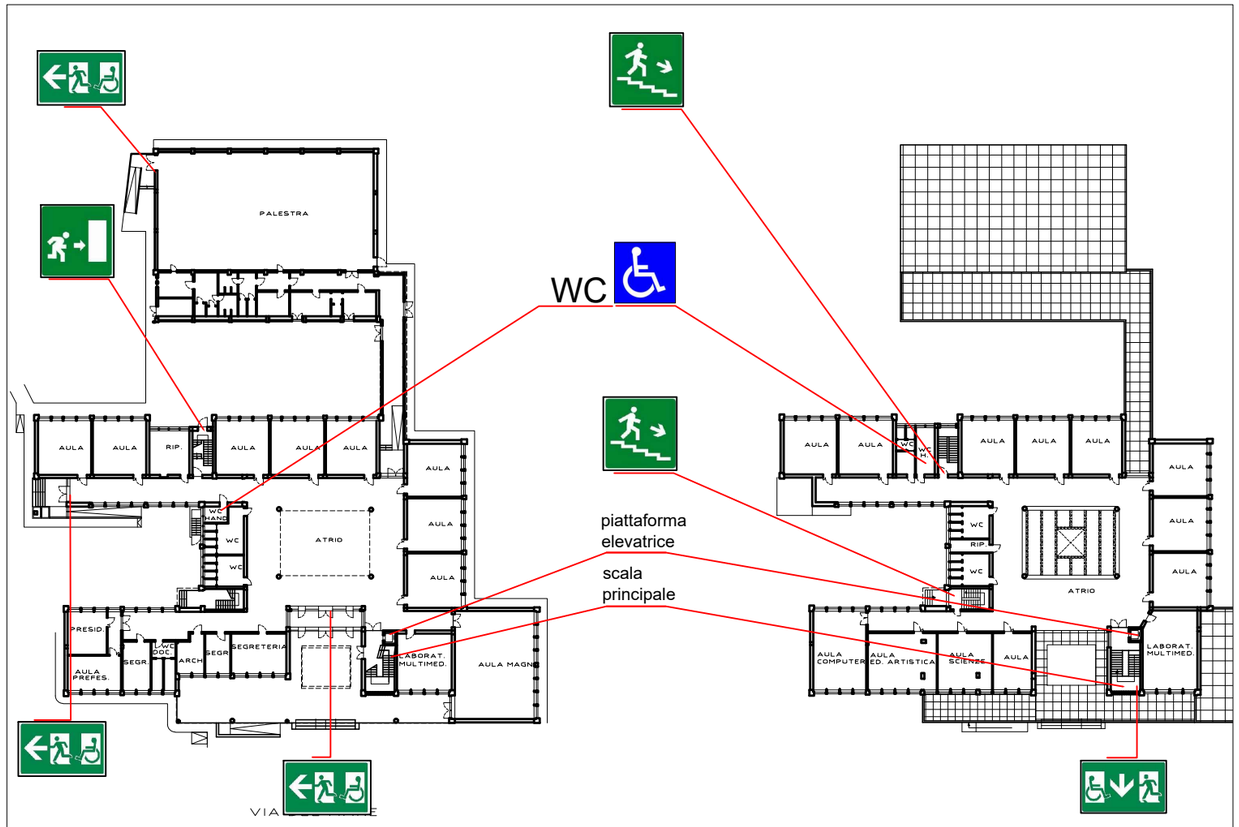

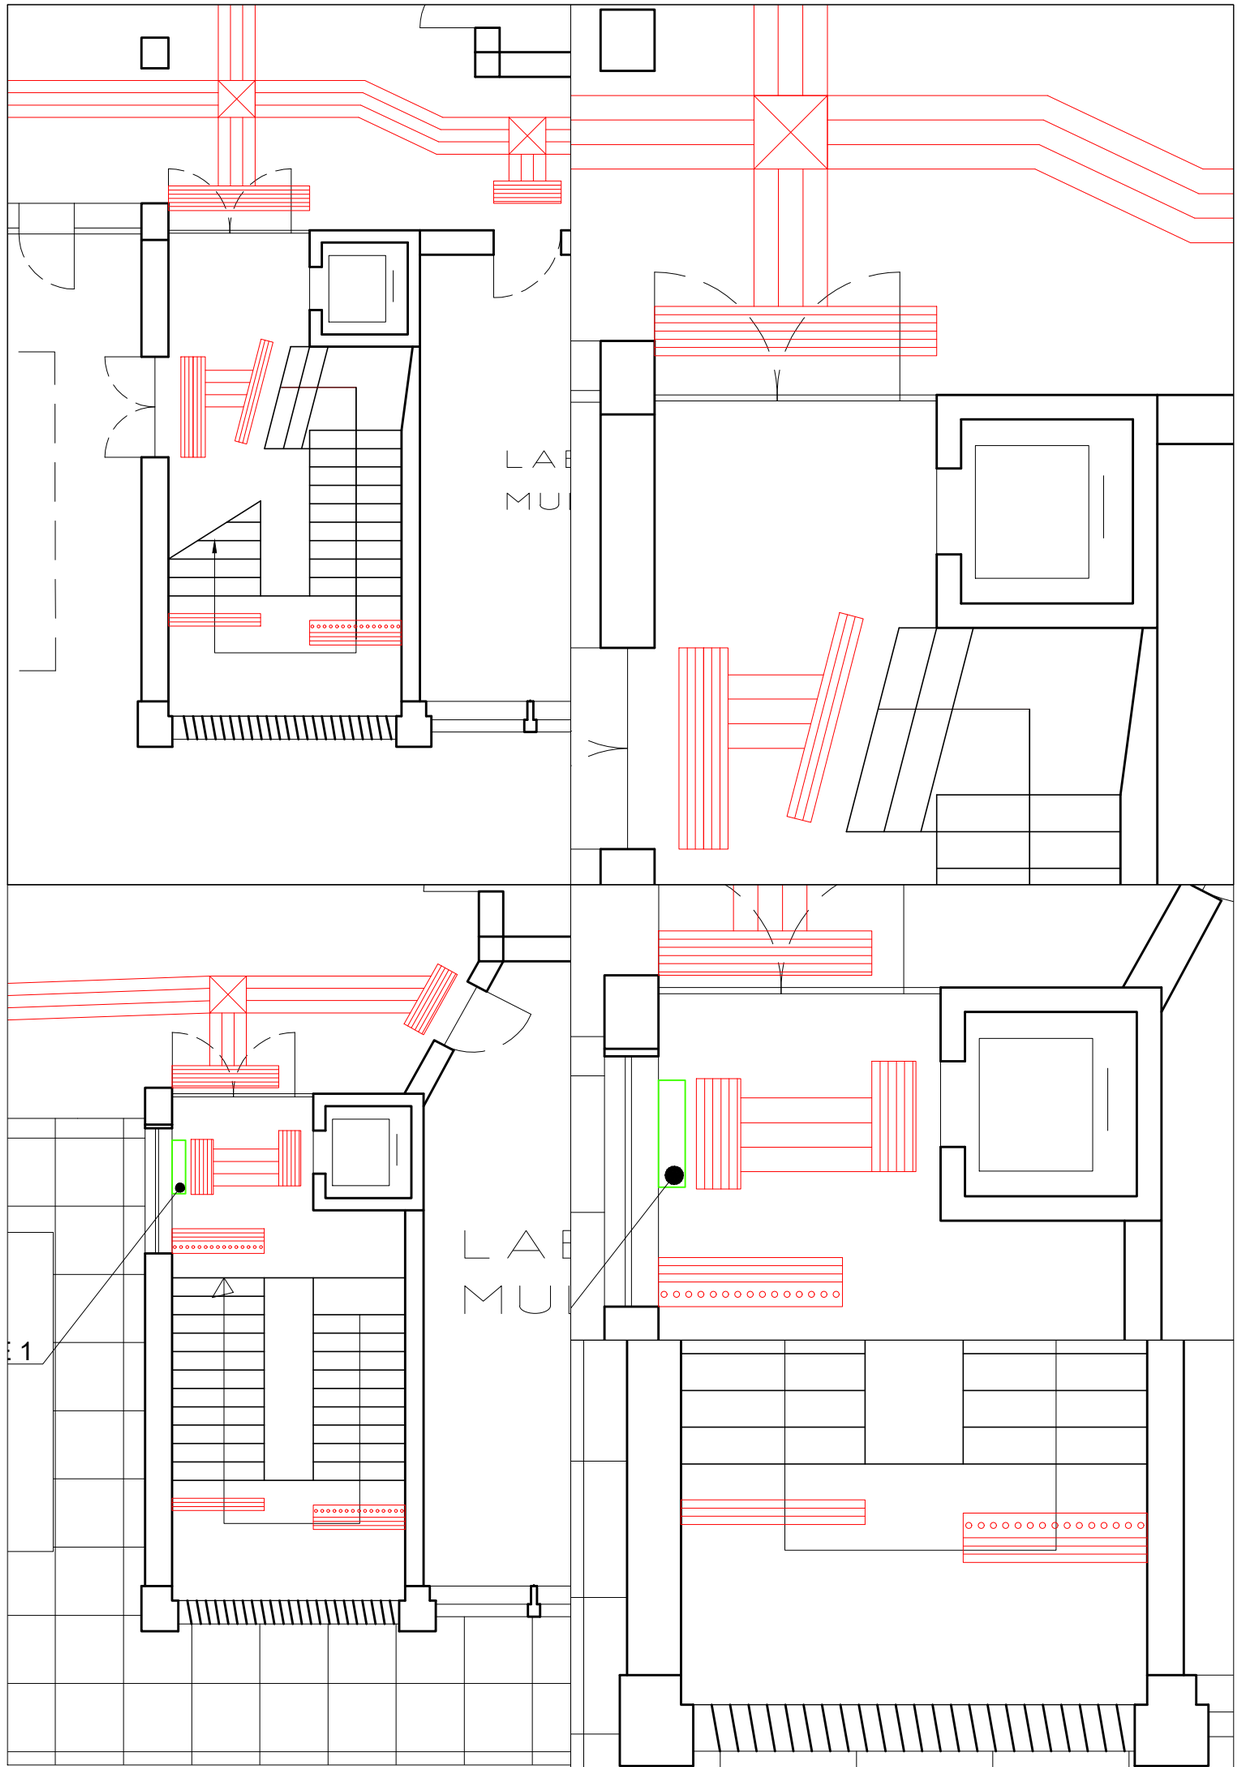

Regione Puglia

COMUNE DI ANDRANO
PROV. DI LECCE

A N D R A N O P E R T U T T I

P.E.B.A.
Piano Eliminazione Barriere Architettoniche

PROGETTO
05g
ISTITUTO COMPRENSIVO
Fruibilità Interna

P.05g.I.C.
dicembre 2023
scala 1:100
REV. 00

ROCCO PAPPACCOGLI
Ordine degli Architetti P.P.C. di Roma e provincia
Architetto
18.12.2023 08:35:23 GMT+01:00

R.U.P. Architetto Biagio MARTELLA
progettista architetto Rocco PAPPACCOGLI