

COMUNE DI ANDRANO

Provincia di Lecce

VARIANTE URBANISTICA AL PRG VIGENTE PER LA
MODIFICA DEL COMPARTO N° 6 DELLA ZONA C1
CON PREVISIONE DI UNA MEDIA STRUTTURA DI
VENDITA M2

UFFICIO TECNICO
(Arch. Biagio Martella)


ELABORATO 3.0
ZONIZZAZIONE PRG VIGENTE

SCALA 1:2000

IL SINDACO

ZONIZZAZIONE (stralcio)

- | | | |
|--|------|---|
| | B1 | Residenziali urbane saturate |
| | B2 | Residenziali esistenti urbanisticamente definite |
| | B3 | Residenziali di completamento |
| | B3.1 | Residenziali di completamento urbano |
| | B4 | Residenziali di riqualificazione urbana con prealente edificazione sparsa |
| | B4.1 | Residenziali di riqualificazione urbana |
| | C.1 | Residenziali di espansione |
| | C.2 | Residenziali di espansione semintensive |
| | C.3 | Residenziali miste ad attività commerciali ed artigianali |
| | F1.5 | Verde sportivo |
| | D.1 | Insedimenti produttivi esistenti e di completamento |
| | E.1 | Agricole normali |
| | E.2 | Agricole con prevalenti colture arboree |
| | | Fasce ed aree di rispetto stradale e ferroviario |

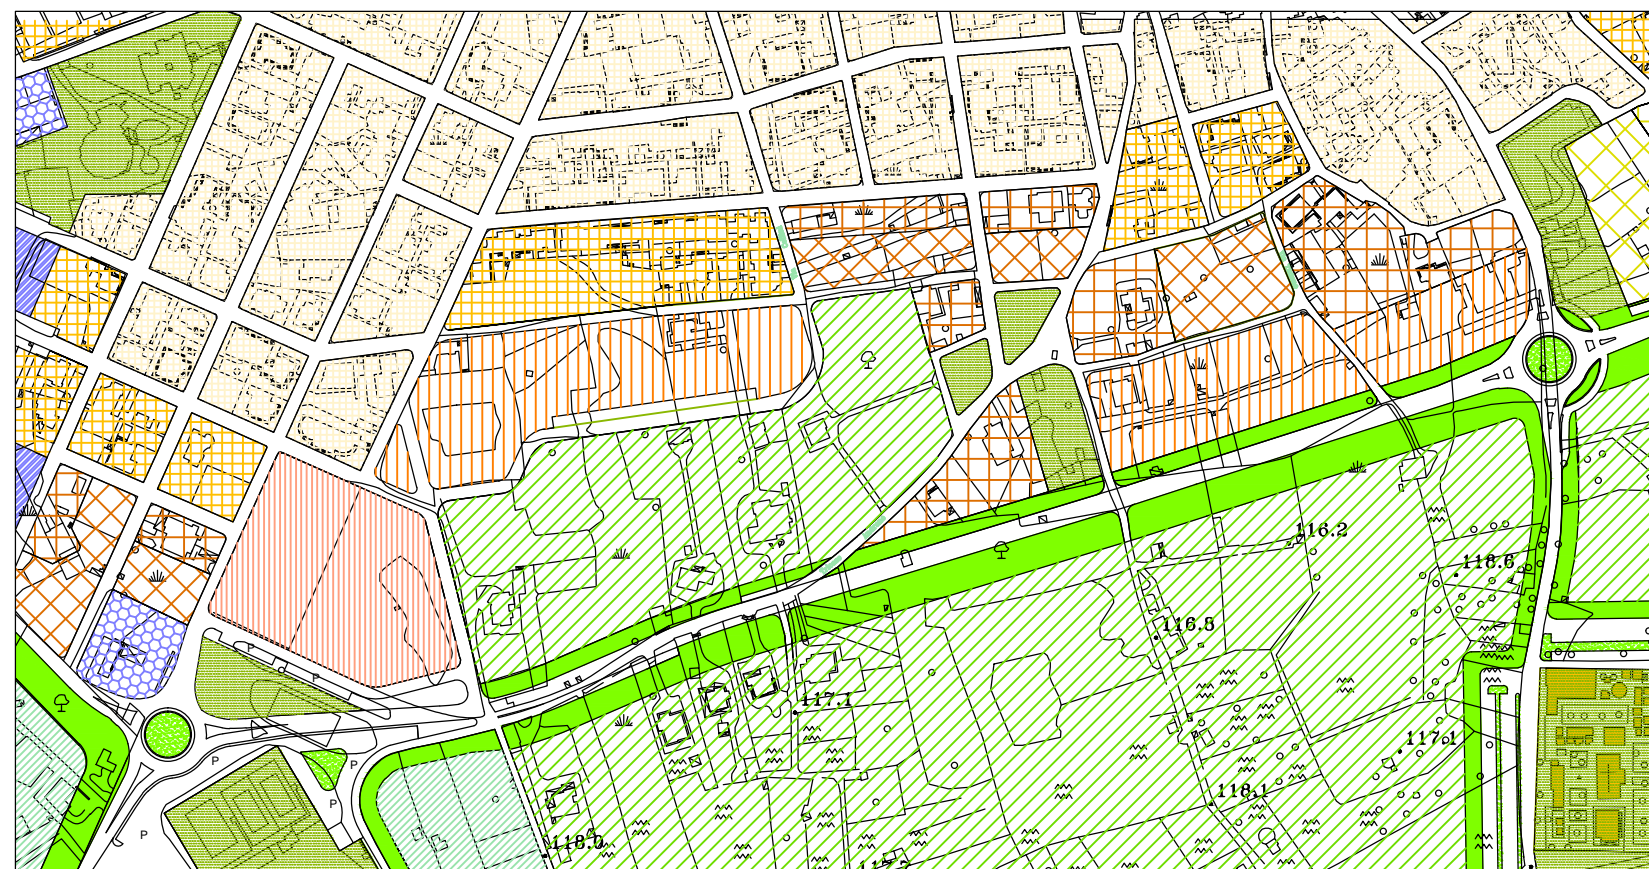

ZONIZZAZIONE DEL PRG VIGENTE - SCALA 1:2000